


VORENTWURFSPLANUNG

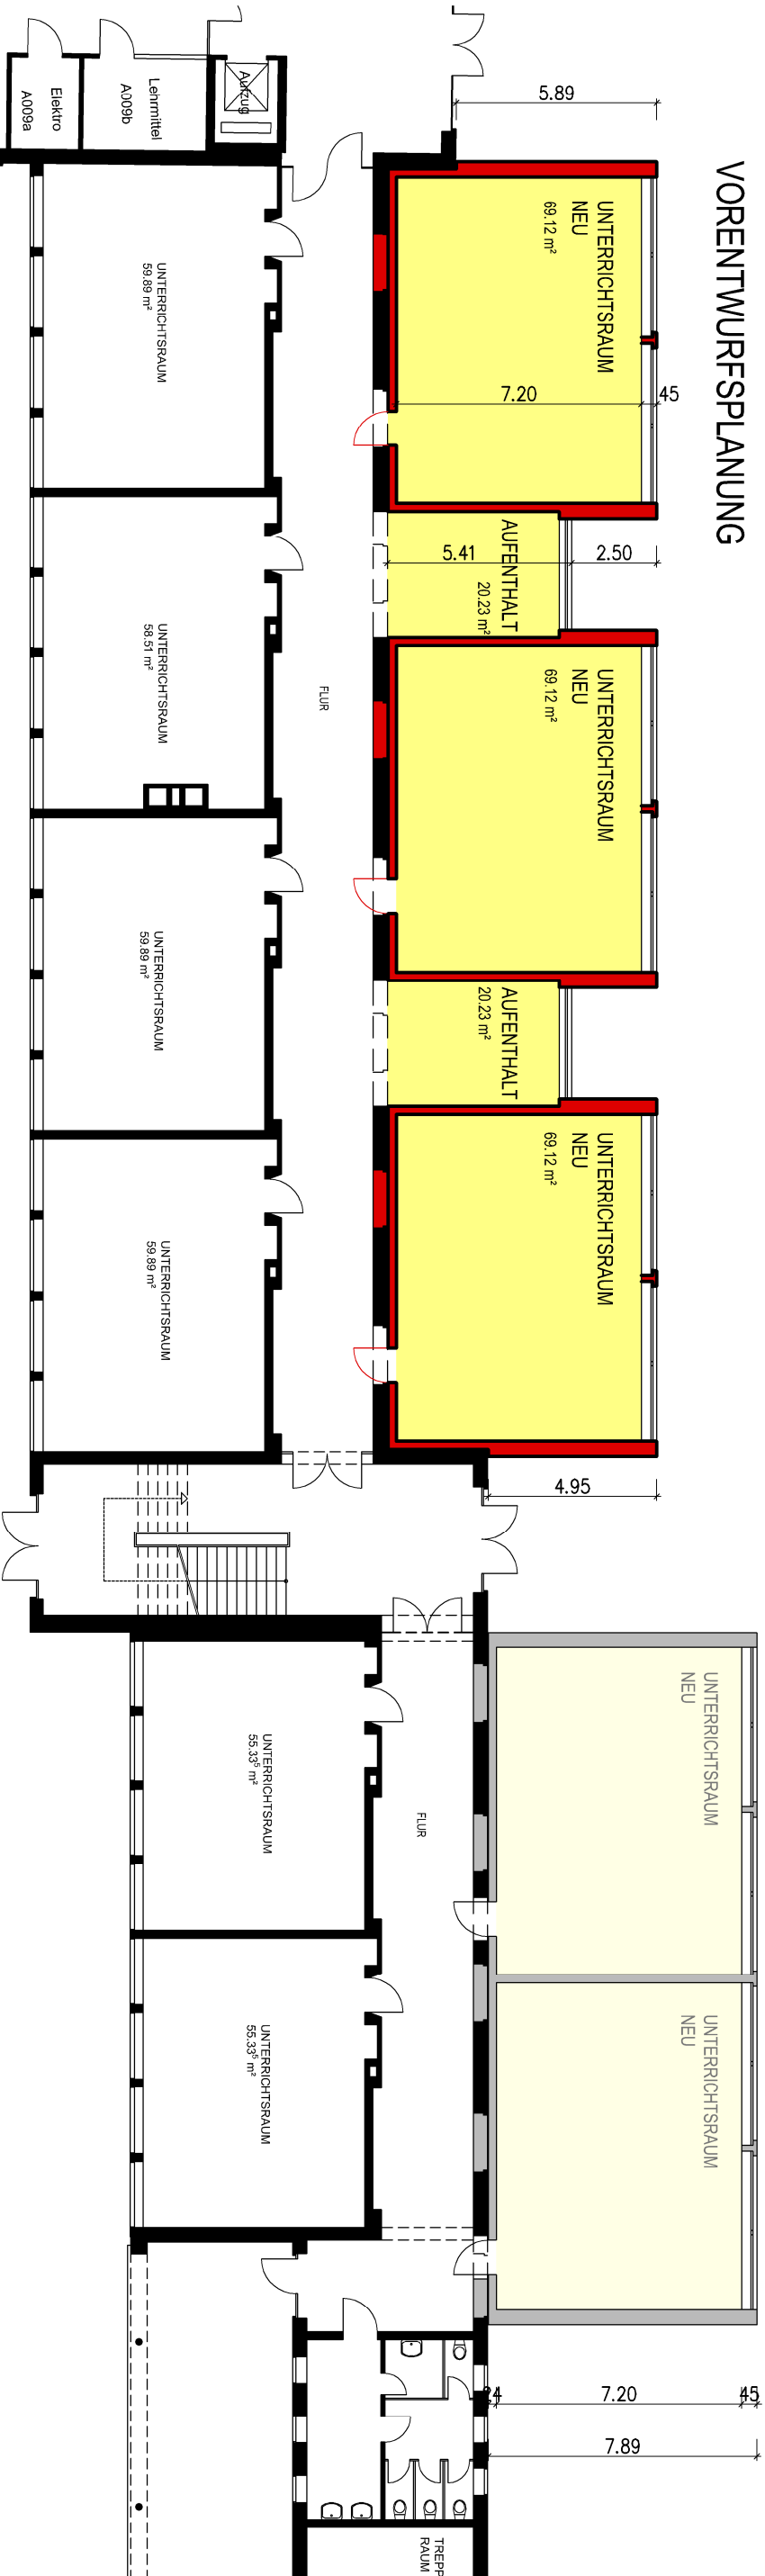

ERWEITERUNGSMÖGLICHKEIT