



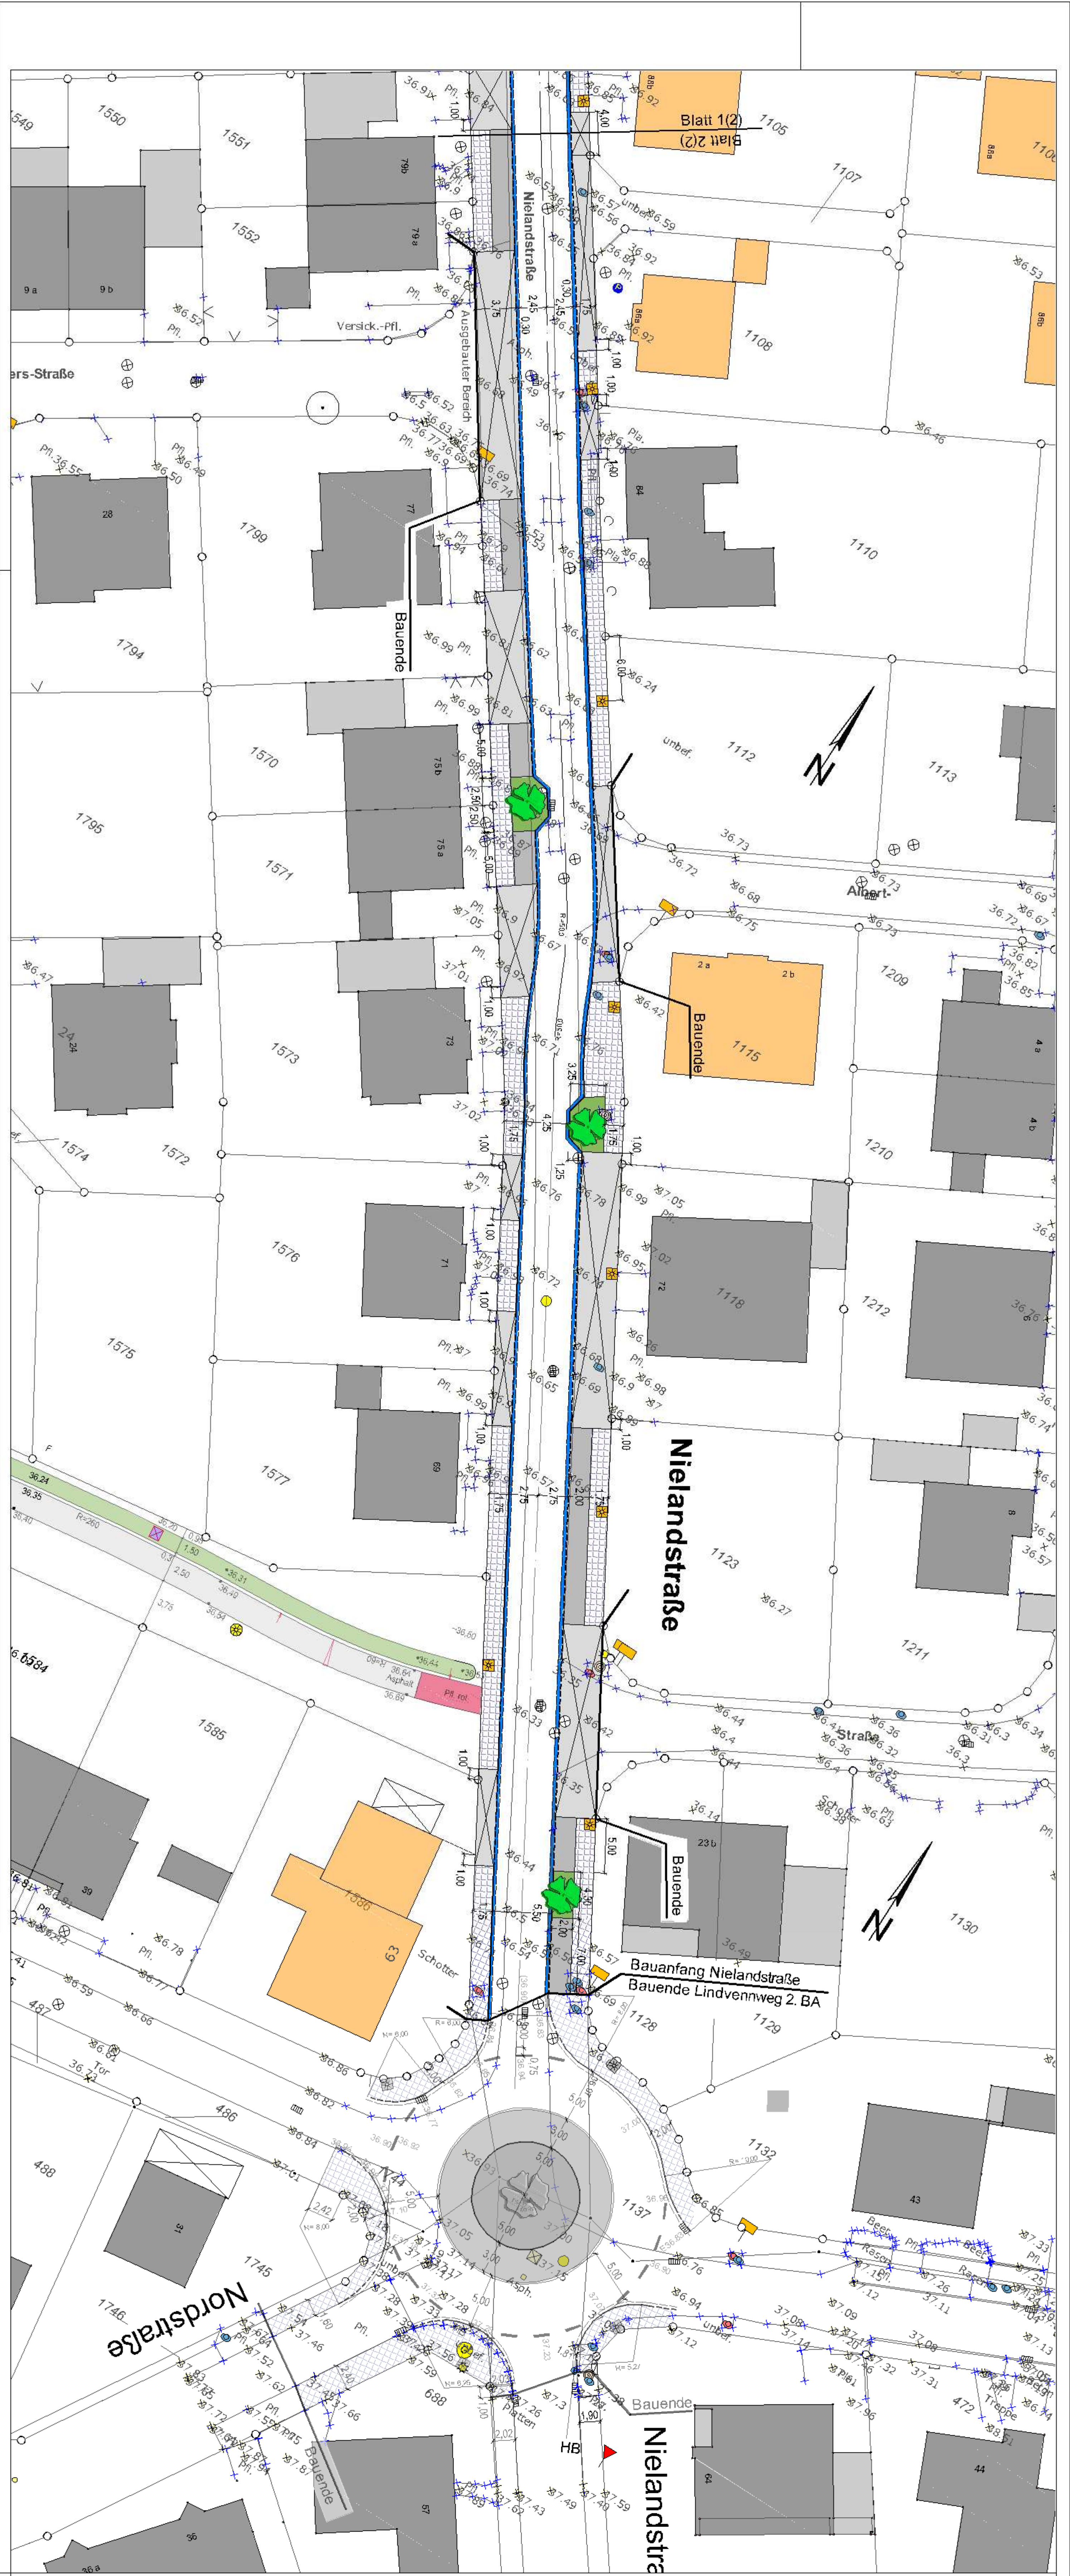

LEGENDE

- Betonsteinpflaster, grau
- Betonsteinpflaster anthrazit
- Betonsteinpflaster, rot
- Gehwegplatten
- Asphalt
- Grünbeet (mit Baum)
- Leuchte, 6m

Index	Datum	Art der Änderung	Erfüllungen	Gez.

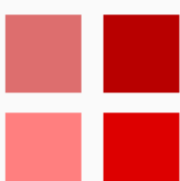

TBR Technische Betriebe Rheine AöR
Entsorgung • Entwässerung • Grün • Straßen
Planung | Klosterstraße 14 | 48451 Rheine | Tel. (05971) 939-40 | Fax (05971) 939-444

Projekt: Ausbau der NIELANDSTRASSE 1. BA
von Kreisverkehr Lindvenweg bis Hohn Heideweg

Plan: Lageplan
zum BA am 19. 03. 2015

Blatt-Nr.: 1(2)

Im Auftrag der Stadt Rheine
FB Planen und Bauen

Datum: Zeichner: Blatt-Nr.: 1(2)

gezeichnet: bearbeitet: März 2015: Schulte: geprüft:

300