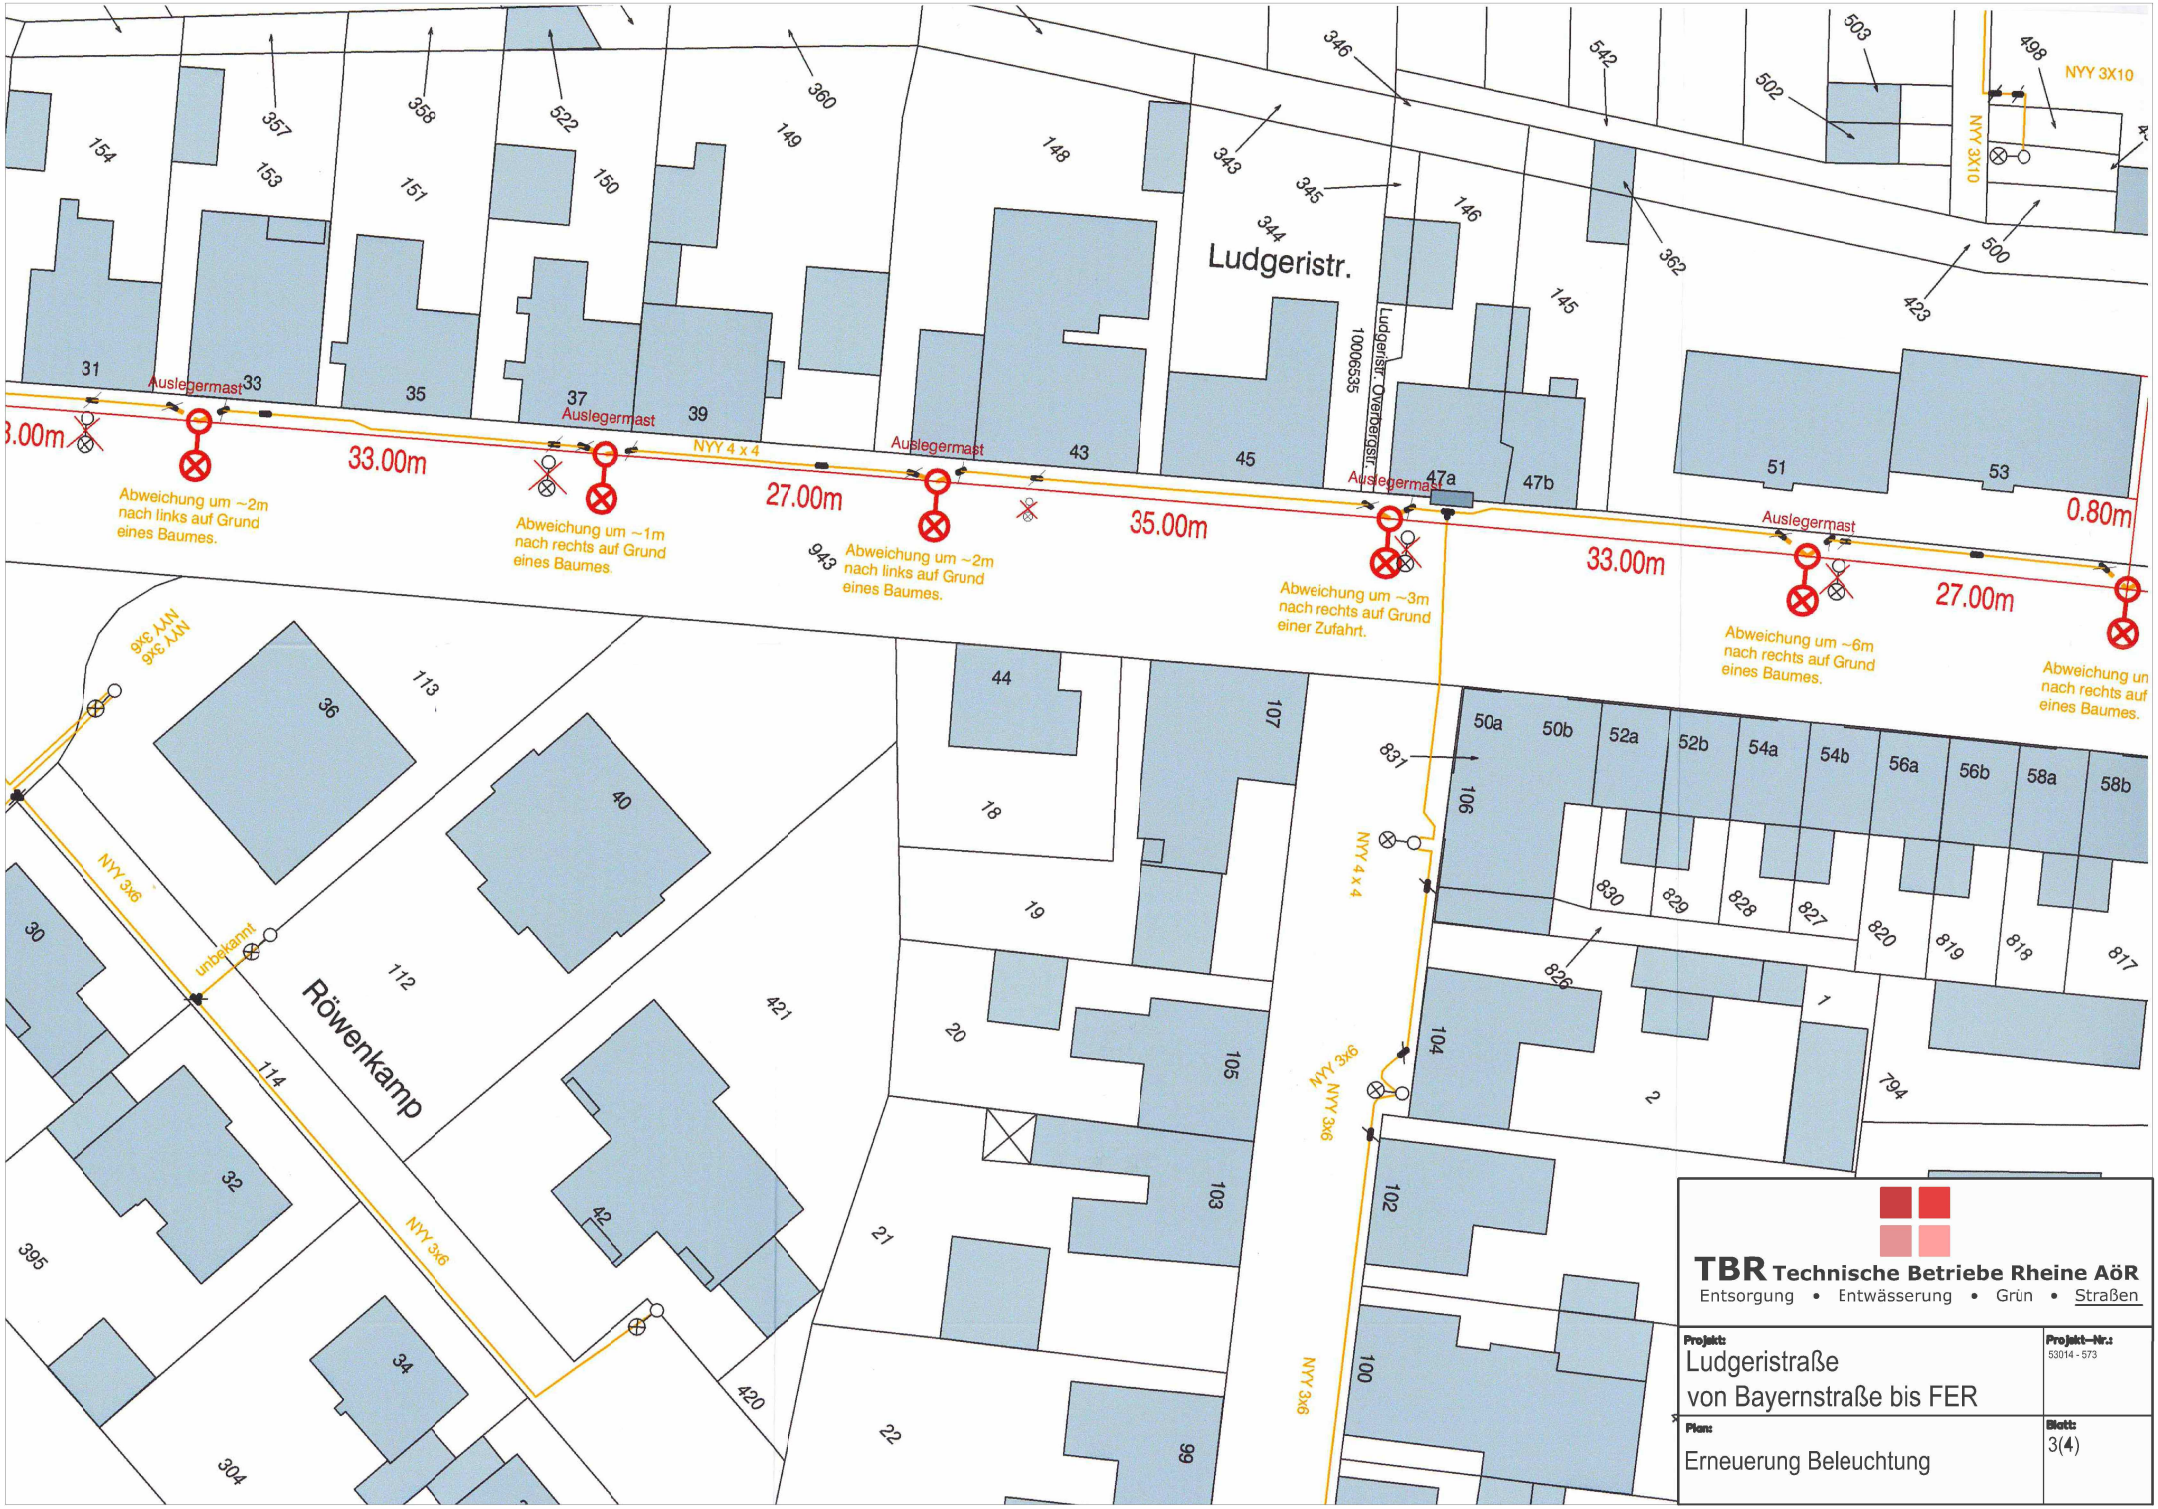

TBR Technische Betriebe Rheine AöR
Entsorgung • Entwässerung • Grün • Straßen

Projekt:	Projekt-Nr.:
Ludgeristraße von Bayernstraße bis FER	53014 - 573
Plan:	**Blatt:**
Erneuerung Beleuchtung	3(4)

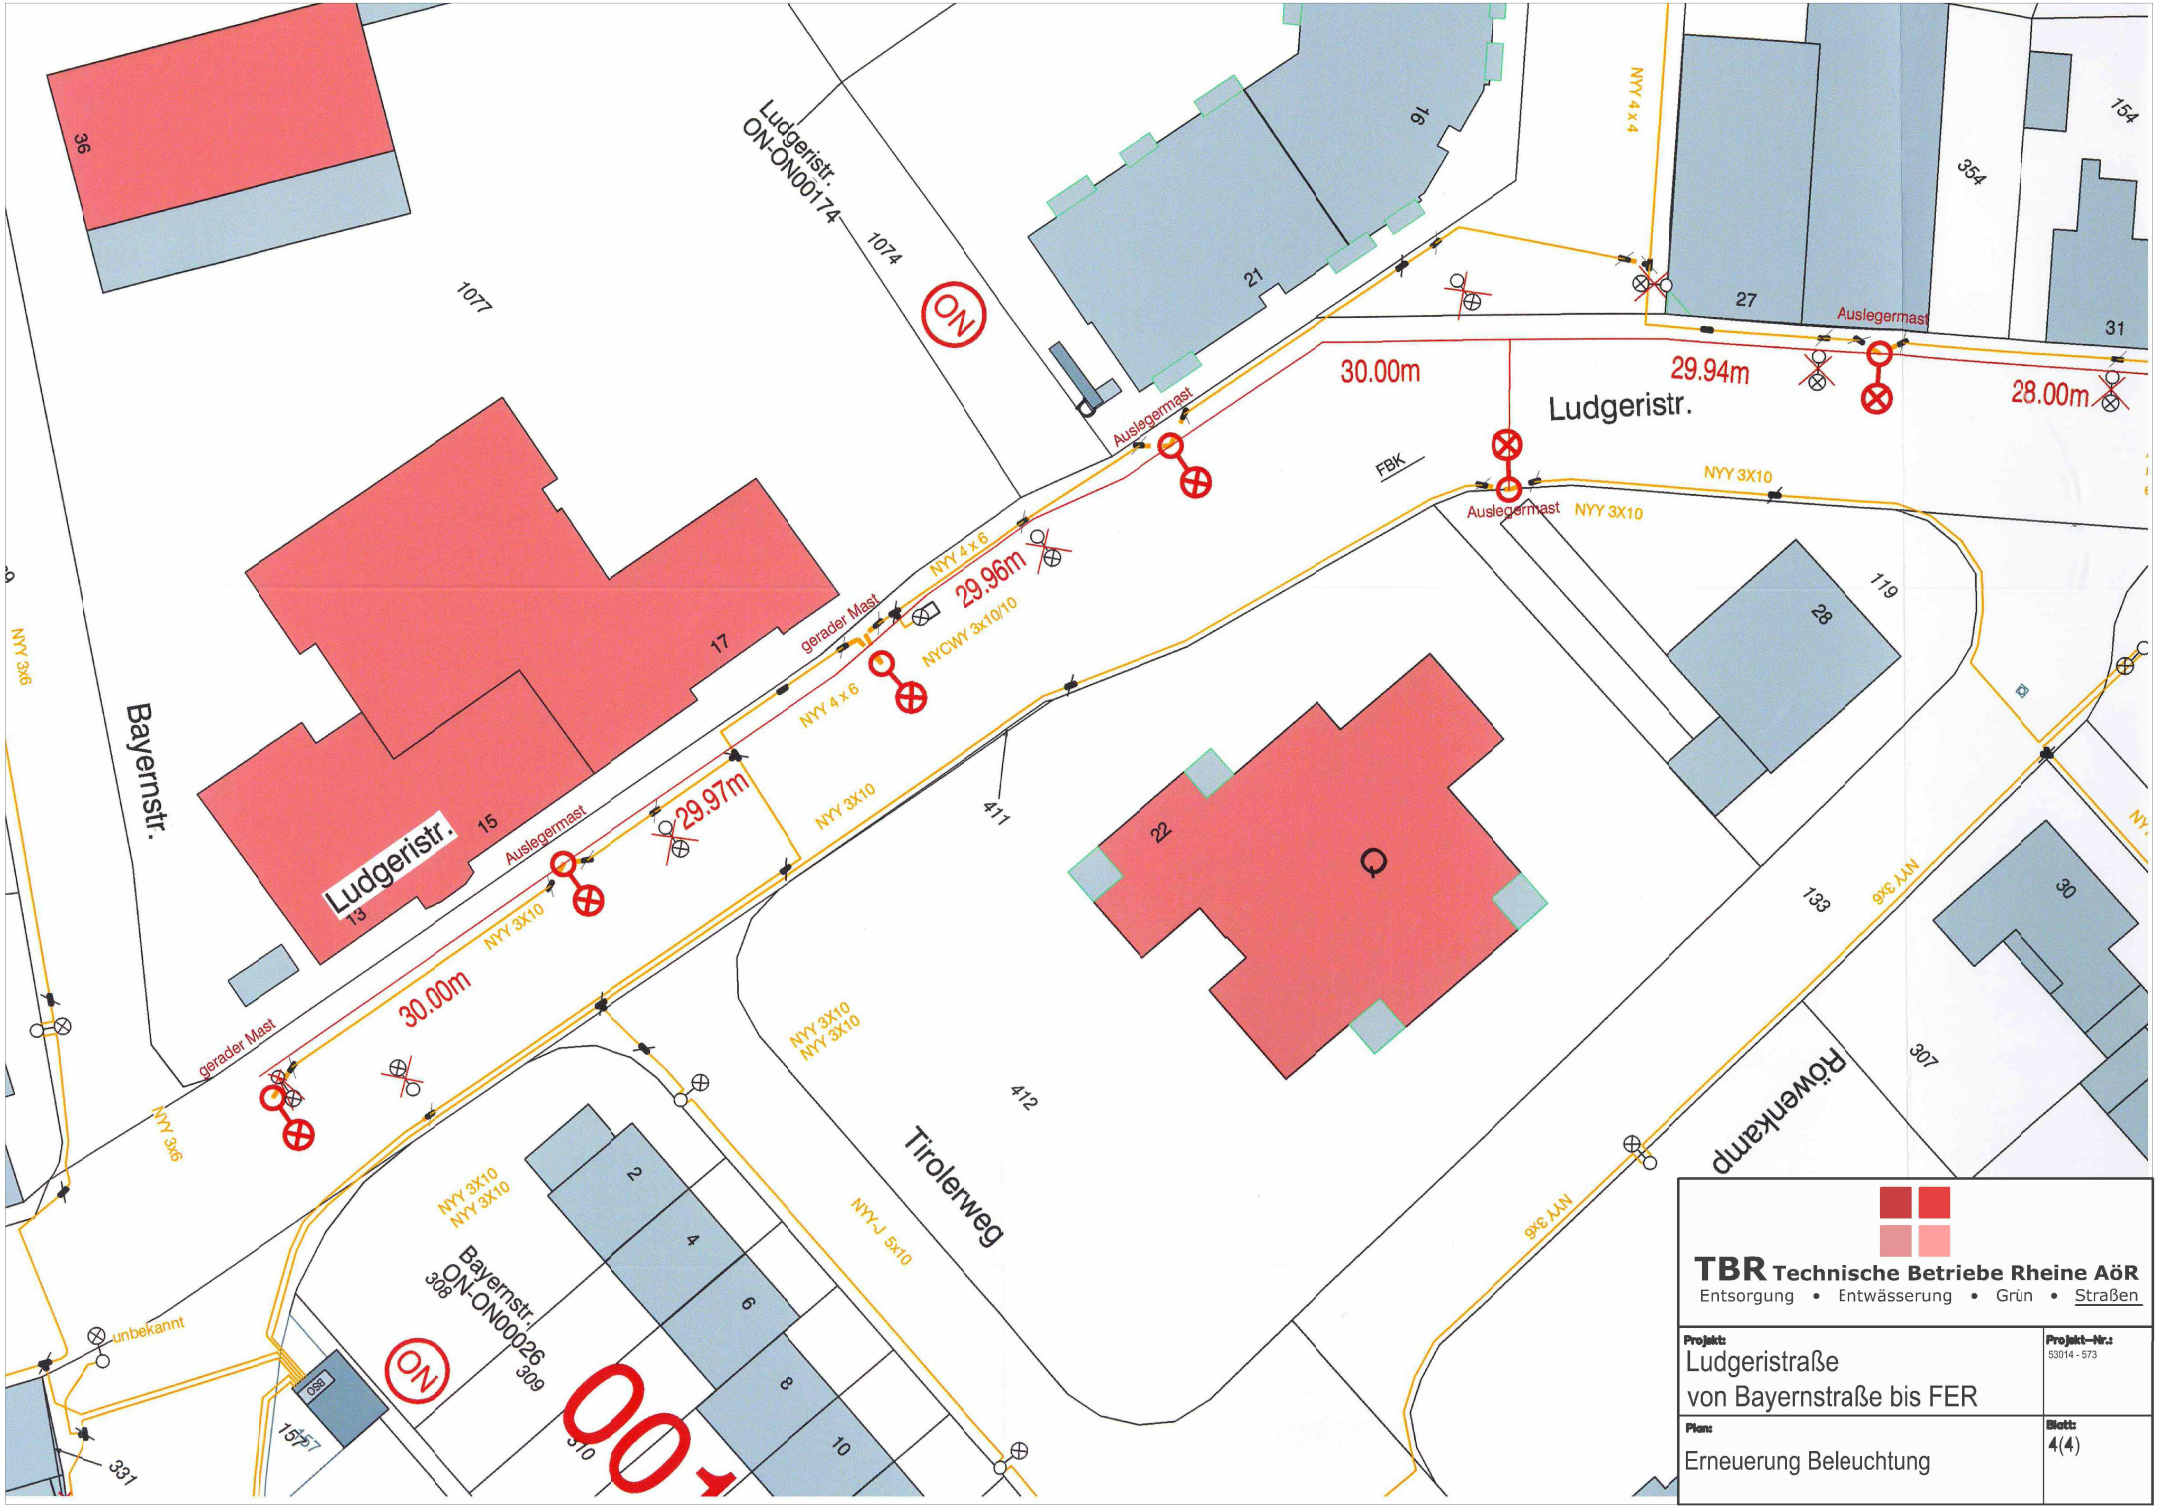

TBR Technische Betriebe Rheine AöR
Entsorgung • Entwässerung • Grün • Straßen

Projekt:	Projekt-Nr.:
Ludgeristraße von Bayernstraße bis FER	53014 - 573
Plan:	**Blatt:**
Erneuerung Beleuchtung	4(4)