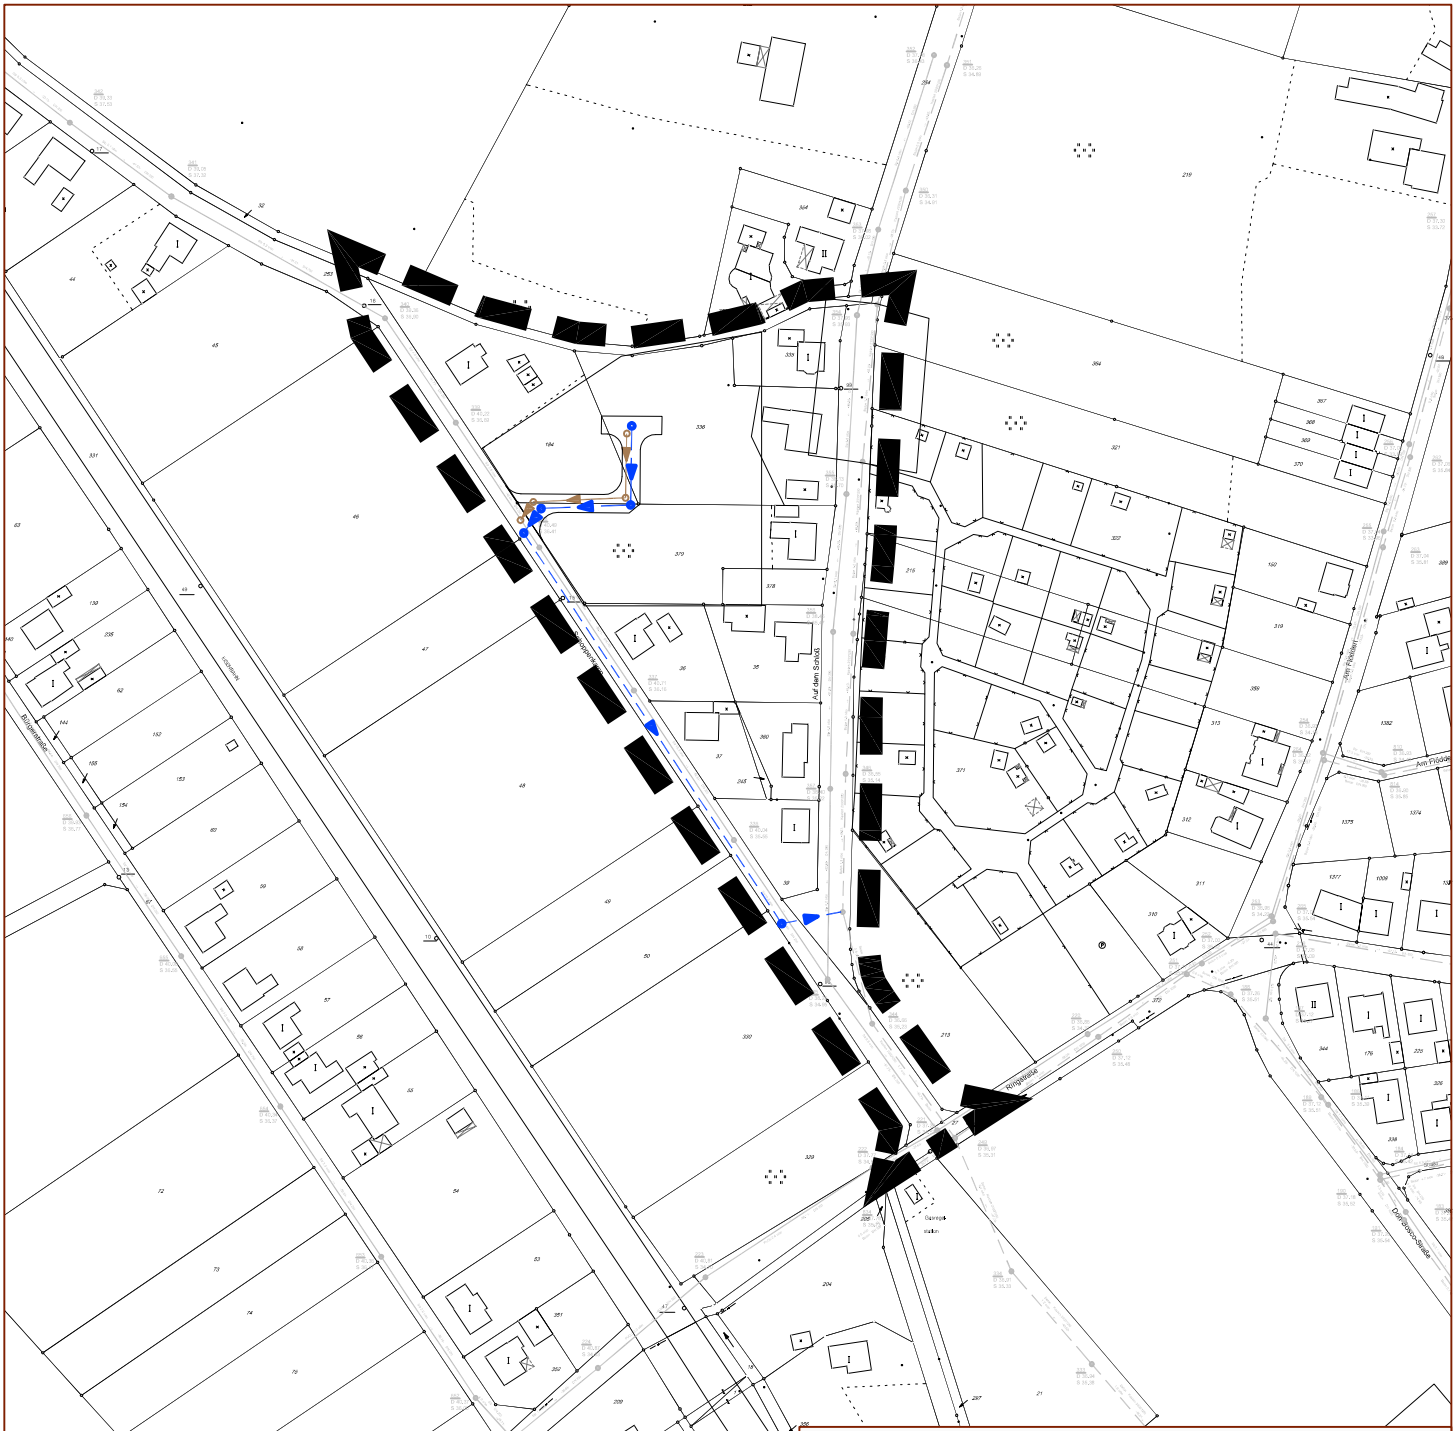

MB:

STADT RHEINE

FB PLANEN UND BAUEN -STADTENTWÄSSERUNG-

PROJEKT

B-Plangebiet "Auf dem Schloss"

PLAN

Lageplan - Kanalplanung

MASSSTAB:

1:2500

GEZEICHNET:

GEPRÜFT:

STAND:20. November 2006

Anlage 2