Anlage 1 zur Vorlage 032/16

Stadt Rheine
Leben an der Ems
Planen und Bauen

Ausschnitt aus dem rechtsverbindlichen Bebauungsplan Nr.: 137
Kennwort: "Oststraße Teil B"

ALT
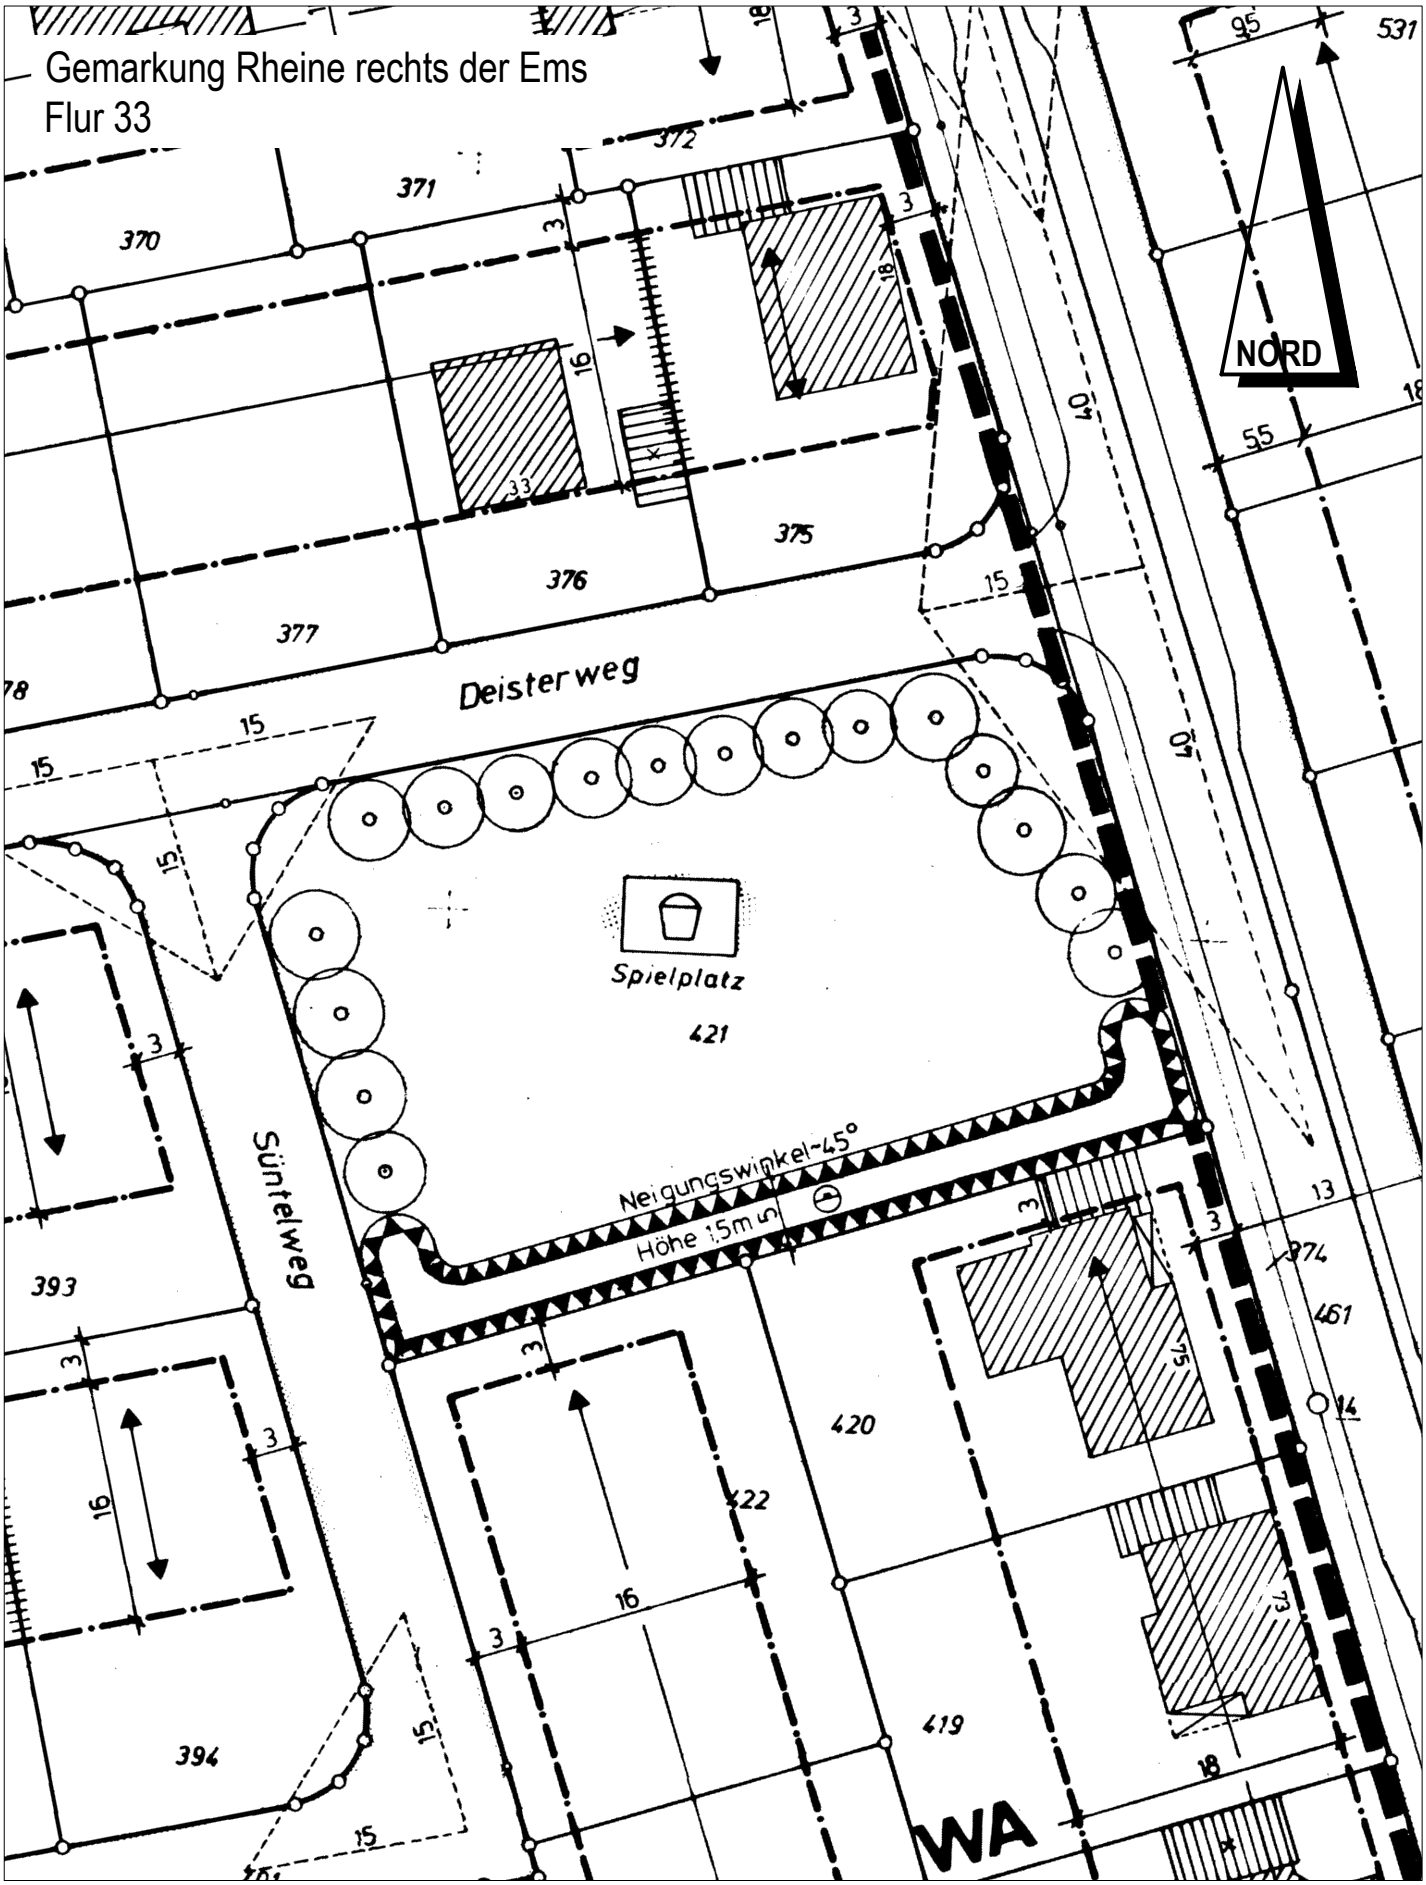
Fachbereich: Planen und Bauen 06.01.2016
Produktgruppe: Stadtplanung M. 1:500