Stadt Rheine
Leben an der Ems
Planen und Bauen

Übersichtsplan zum
Bebauungsplan Nr. 333
Kennwort: "Felsenstraße-West"

NEU
- mit Änderungen nach der Offenlage gem. §4a (3) BauGB -
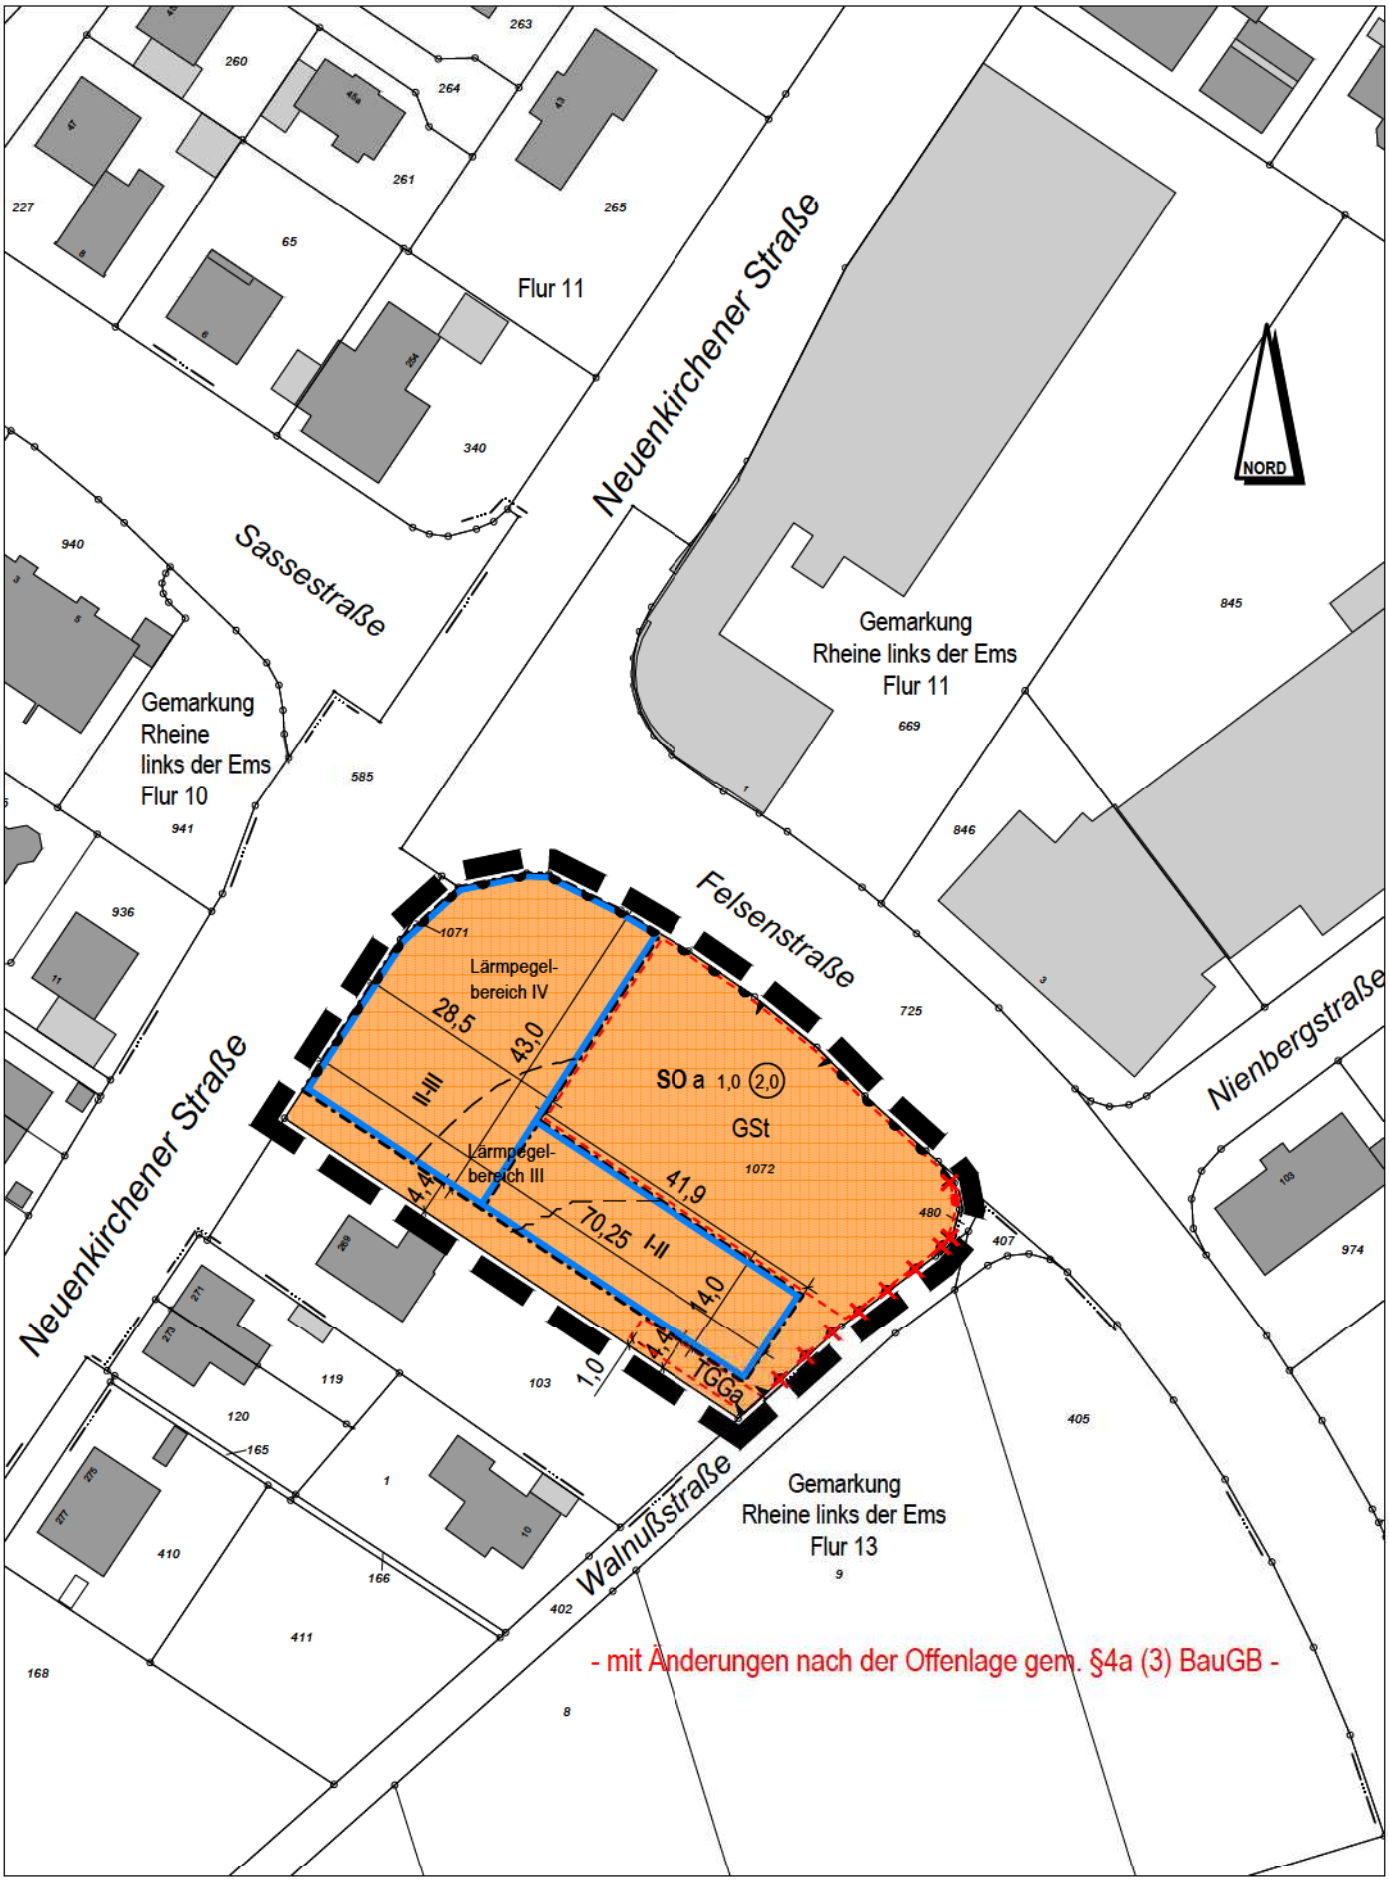
Fachbereich: Planen und Bauen 20.01.2016
Produktgruppe: Stadtplanung M. 1:1.000