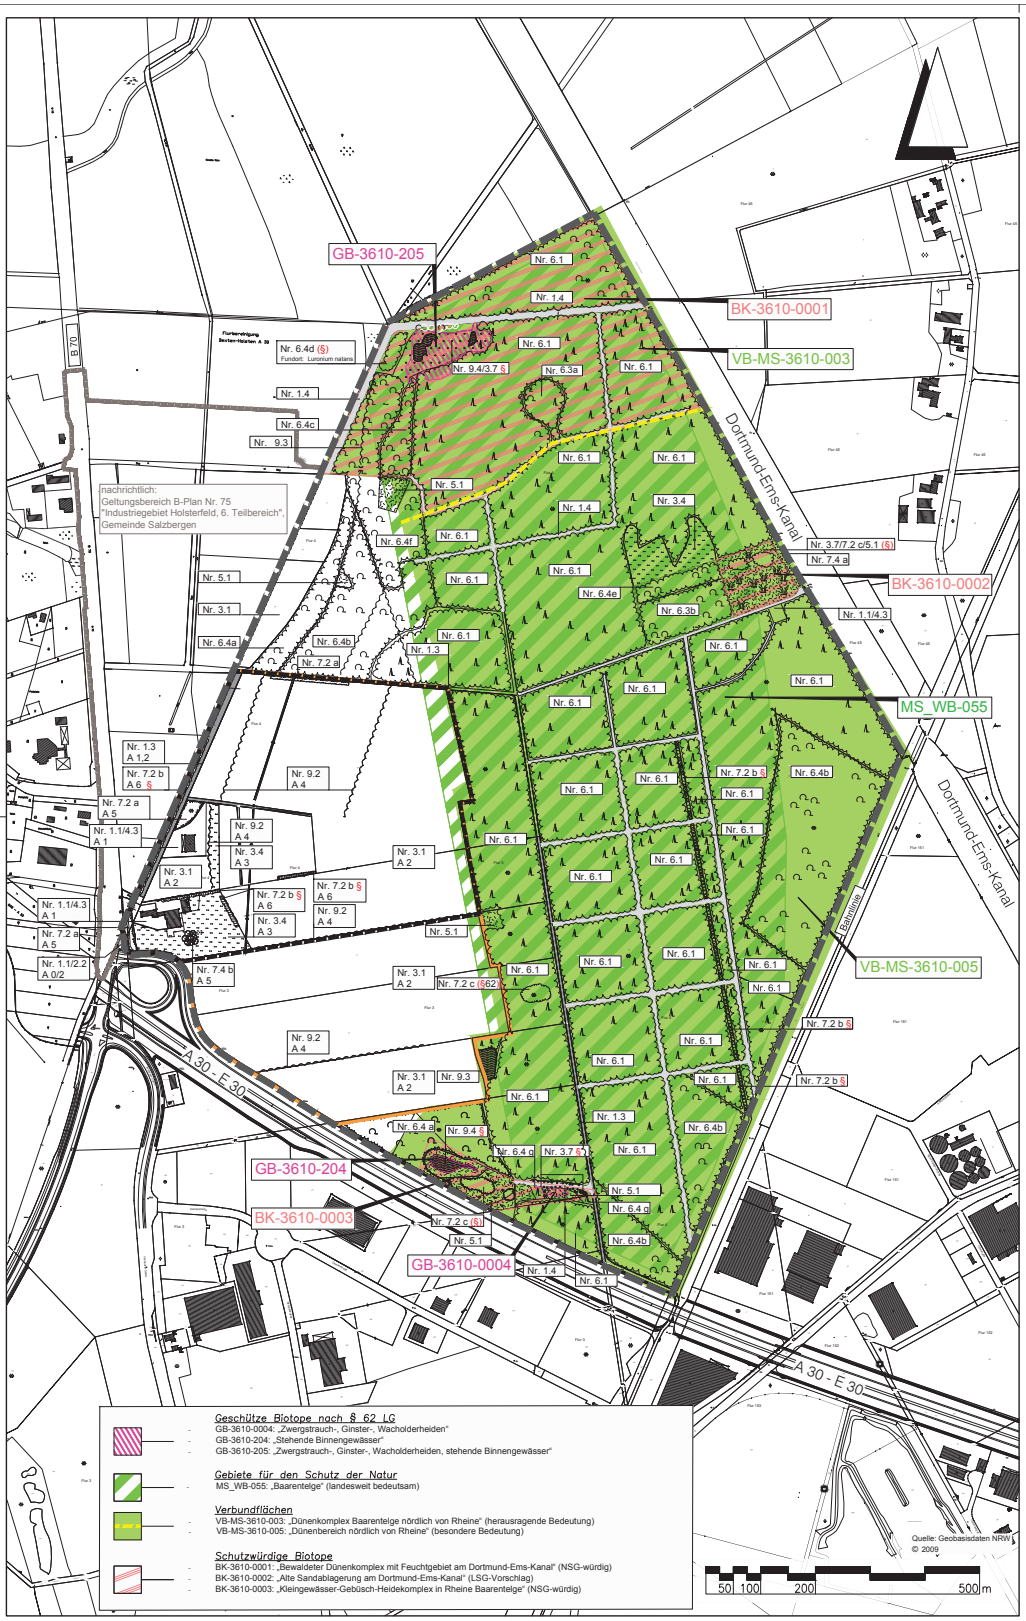

Legende

- Geltungsbereich Bebauungsplan Nr.88 "GI Holsterfeld Ost-Teil Nord"
- 18. FNP-Änderung "Holsterfeld Ost"
- Untersuchungsgebiet
- Geltungsbereich Bebauungsplan Nr. 75 "Industriegebiet Holsterfeld, 6. Teilbereich", der Gemeinde Salzbergen

Nr. 3.1 — Code
A 2 — Grundwert

§ 62 — geschützte Biotope gem. § 62 Landschaftsgesetz NRW
(§ 62) — Biotoptypen, die die Voraussetzungen für einen Schutz gem. § 47 Landschaftsgesetz NRW erfüllen (Wallhecken außerhalb von Wald)
§ 47 — Biotoptypen, die die Voraussetzungen für einen Schutz gem. § 47 Landschaftsgesetz NRW erfüllen (Wallhecken außerhalb von Wald)

Biotoptypen	Code
Straße, Straßenbegleitgrün ohne Gehölzbestand	1.1/2.2
Gebäude und Gartenbereiche	1.1/4.3
unversiegelte Feldwege	1.3
Waldwege, mit Vegetationsentwicklung	1.4
Acker, intensiv genutzt	3.1
artemarmes Grünland	3.4
Feucht-Heide § 62	3.7
Röhrichte / Gebüsche / Brache (§ 62)	3.7/7.2 c/5.1
Brachen/ Sukzessionsflächen	5.1
Kiefernforste	6.1
Kiefern-Eichen-Wald	6.3 a
Birkenjungwald	6.3 b
Feldgehölz, Schlagflur	6.4 a
junger Laubwald, Aufforstung	6.4 b
junger Birkenmischwald	6.4 c
Erlenbruchwald (§ 62)	6.4 d
Birkenwald	6.4 e
Bodensaurer Eichenmischwald	6.4 f
Birken-Pionierwald	6.4 g
Hecke/Feldgehölz	7.2 a
Wallhecken § 47	7.2 b
Gebüsch (§ 62)	7.2 c
Baumreihe	7.4 a
Einzelbaum/Baumgruppe	7.4 b
Graben, bedingt naturfern	9.2
bedingt naturnahes Kleingewässer / Graben	9.3
naturnaher Tümpel § 62	9.4
naturnahe Tümpel/Uferrandbereiche und Heideflächen § 62	9.4/3.7

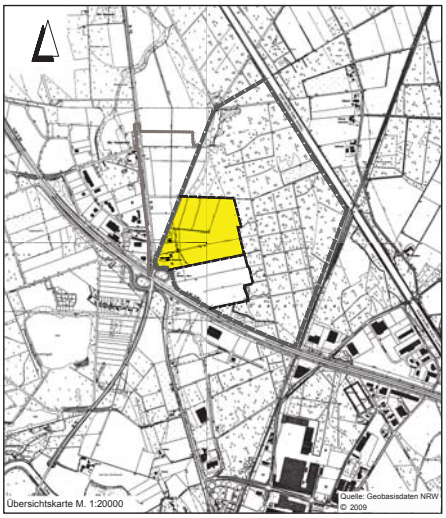

Entwurfsbearbeitung:
IPW INGENIEURPLANUNG GmbH & CoKG
Marie-Curie-Str.4a • 49134 Wallenhorst
Tel.054077880-0 • Fax054077880-88

Wallenhorst, 2016-11-17

	Datum	Zeichen
bearbeitet	2015-06	Hue/Vk
gezeichnet	2015-06	Nie/KH/Hb
geprüft	2015-08-19	Hue
freigegeben	2015-08-19	Vi

Plan-Nummer: H:\RHEINE\21412\PLAENE\lp_be_04.dwg/p-bestand (Bplan)) - (E1-1-0)

STADT RHEINE

B-Plan Nr.88 "GI Holsterfeld Ost-Teil Nord"

Umweltbericht
Bestandsaufnahme der Biotoptypen

Maßstab 1 : 5000

Unterlage : 1
Blatt Nr. : 1(1)

Plotdatum: 2016-11-17 Speicherdatum: 2016-11-17